BEÉPÍTÉS SZÁMÍTÁS

HRSZ	TERÜLET (M2)	KISAJÁTÍTÁS (M2)	BEÉP MAX (%)	
1715/13	9291	692	40	
EREDETI ÁLLAPOT SZERINT			3716,8	
KISAJÁTÍTÁS UTÁNI ÁLLAPOT SZERINT			3440	
FÖLDSZINT BEÉPÍTÉS			**3003,51**	**MEGFELEL**
EMELET BEÉPÍTÉS			1184,81	
SZINTTERÜLET			4148,81	

ZÖLDFELÜLET SZÁMÍTÁS

HRSZ	TERÜLET (M2)	KISAJÁTÍTÁS (M2)	ZÖLDFELÜLET MIN. (%)
1715/13	**9292**	**692**	**20**
EREDETI ÁLLAPOT SZERINT	9292		1858,4
KISAJÁTÍTÁS UTÁNI ÁLLAPOT SZERINT	8600		1720
ZÖLDFELÜLET SZÁMÍTÁS	1028,63		
	10		
	128,63		
	92,69		
	32,1		
	501,63		
	32,26		
	19,73		
	12,58		
	56,94		
KISAJÁTÍTÁS ELŐTT	**2751,01**	**29,6%**	**MEGFELEL**
KISAJÁTÍTÁS UTÁN	**2059,19**	**22,2%**	**MEGFELEL**

ÉPÜLETMAGASSÁG SZÁMÍTÁS

	FELÜLET	HOSSZ	ÉPÜLETMAGASSÁG	
H1.1	689,21	72,72		
H1.2	47,65	6,88		
H2.1	236,1	39,35		
H2.2	9,8	1,23		
H3	488,87	78,15		
H4.1	302,15	40,58		
H4.2	11,28	1,41		
ÖSSZESEN	**1785,06**	**240,32**	**7,43**	**<7,5 M MEGFELEL**

PORTA	P1	14,63	4	
	P2	36,56	9,75	
	P3	14,63	4	
	P4	36,56	9,75	
		102,38	**27,5**	**3,72 < 7,5 M MEGFELEL**

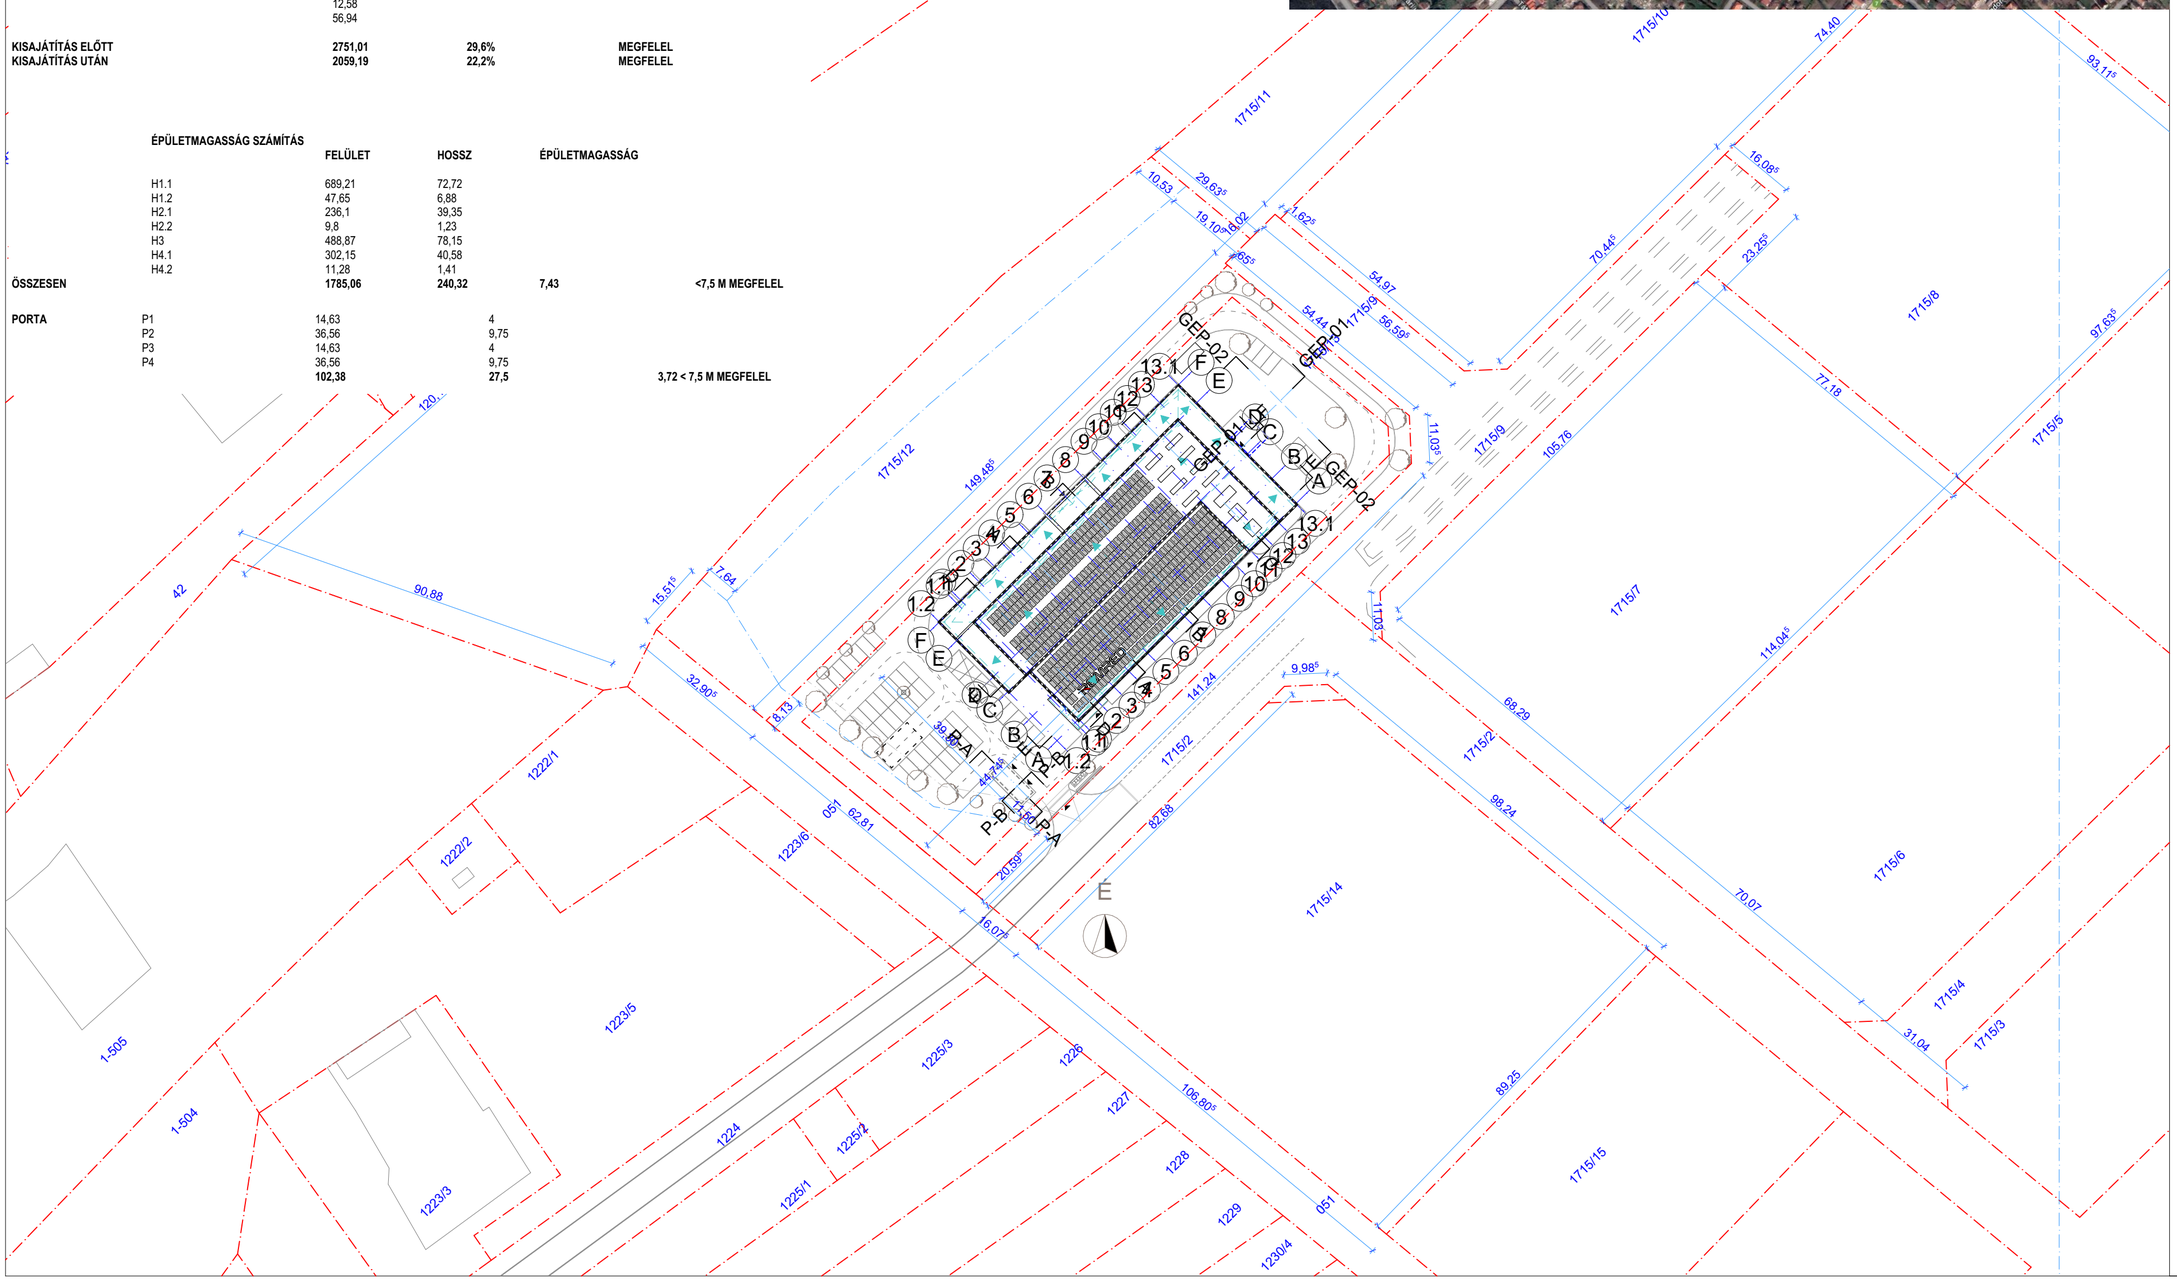

JELMAGYARÁZAT

- BONTANDÓ SZERKEZET
- MEGLÉVŐ FALAZAT
- MONOLIT VASBETON TEHERHORDÓ SZERKEZET
- BETON ALAPTEST
- ÉGETETT KERÁMIA VÁLASZFAL
- BELSŐÉPÍTÉSZETEN MEGHATÁROZOTT FALSZERKEZET
- PORUSBETON ELŐTÉTFALAZÁS
- EXPANDÁLT POLISZTIROL / POLIURETÁN HAB HŐSZIGETELÉS
- PIR HAB HŐSZIGETELÉSPIR HAB SZENDVICSPANEL
- EXTRUDÁLT POLISZTIROL HAB HŐSZIGETELÉS
- ÁSVÁNYI SZÁLAS HŐSZIGETELÉS
- ALACSONY HŐVEZETÉSI TENYEZŐJŰ KIEGÉSZÍTŐ HŐSZIGETELÉS
- POLIURETÁN KEMÉNYHAB TEHERHORDÓ HŐSZIGETELÉS
- VASALT ALIZATBETON
- SZERELŐ- ÉS VÉDŐBETON
- FASZERKEZET
- CEMENTKÖTÉSŰ FAGYAPOT ÉPÍTŐLEMEZ
- SAJTOLT BETON KÜLTÉRI BURKOLAT
- TÖMÖRÍTETT ZÚZOTT KŐ FELTÖLTÉS / KAVICS ÁGYAZAT
- LETERHELŐ ÉS VÉDŐ KAVICSRÉTEG
- TÖMÖRÍTETT FÖLDVISSZATÖLTÉS / TERMŐRÉTEG
- TERMETT TALAJ
- KVSZ P KENT VÍZSZIGETELÉS PADLÓN
- KVSZ P+F KENT VÍZSZIGETELÉS PADLÓN+FALON
- KVSZ F KENT VÍZSZIGETELÉS FALON
- MÓDOSÍTÁS - VÁLTOZÁS
- ÚJ TERVEZETT ÁLLAPOT

Megjegyzések:

A tervről léptékkel méretet levenni tilos!

Az egyes építésztervek minden esetben ateljes rajzi és szövegestervdokumentációval és szakági tervekkelegyütt értelmezendők és fordítva.

A terv a szerzői jogról szóló 1999. éviLXXVI. törvény szerinti védelem alatt áll, így annak felhasználása, többszörözése,terjesztése, átdolgozása csak a tervezőkelőzetes írásos engedélyével, a tervezőknevének mindenkori feltüntetése mellettlehetséges.

A ±0,00 szint a földszinti padló szintje = 111,00 mBf.

Megrendelő
Remred Technológia Kft.

Remred Technológia Zrt.
1121 Bp. Konkoly-Thege Miklós út 29-33

Tervezés helyszíne
HRSZ.:1715/13

HRSZ.:1715/17
2462 Martonvásár

Munka címe

REMTECH Üripari összeszerelési, integrációs és teszt központ

Rajz név

ÁTNÉZETI HELYSZÍNRAJZ -EREDETI

Rajz állapota

Építészeti-Műszaki dokumentáció

Engedélyezési terv

Építész: Csönge Krisztián
Kamarai szám: ME, É-01-6405

Tervező iroda

All For One Design Kft.

1135 Budapest, Zsinór utca 26-28 4/2.

Revíziós szám	Dátum	Leírás

Dátum	Rajz léptéke	Tervlap
2025. 09. 25.	1:1000, 1:50, 1:100	**E-MOD-0.11**