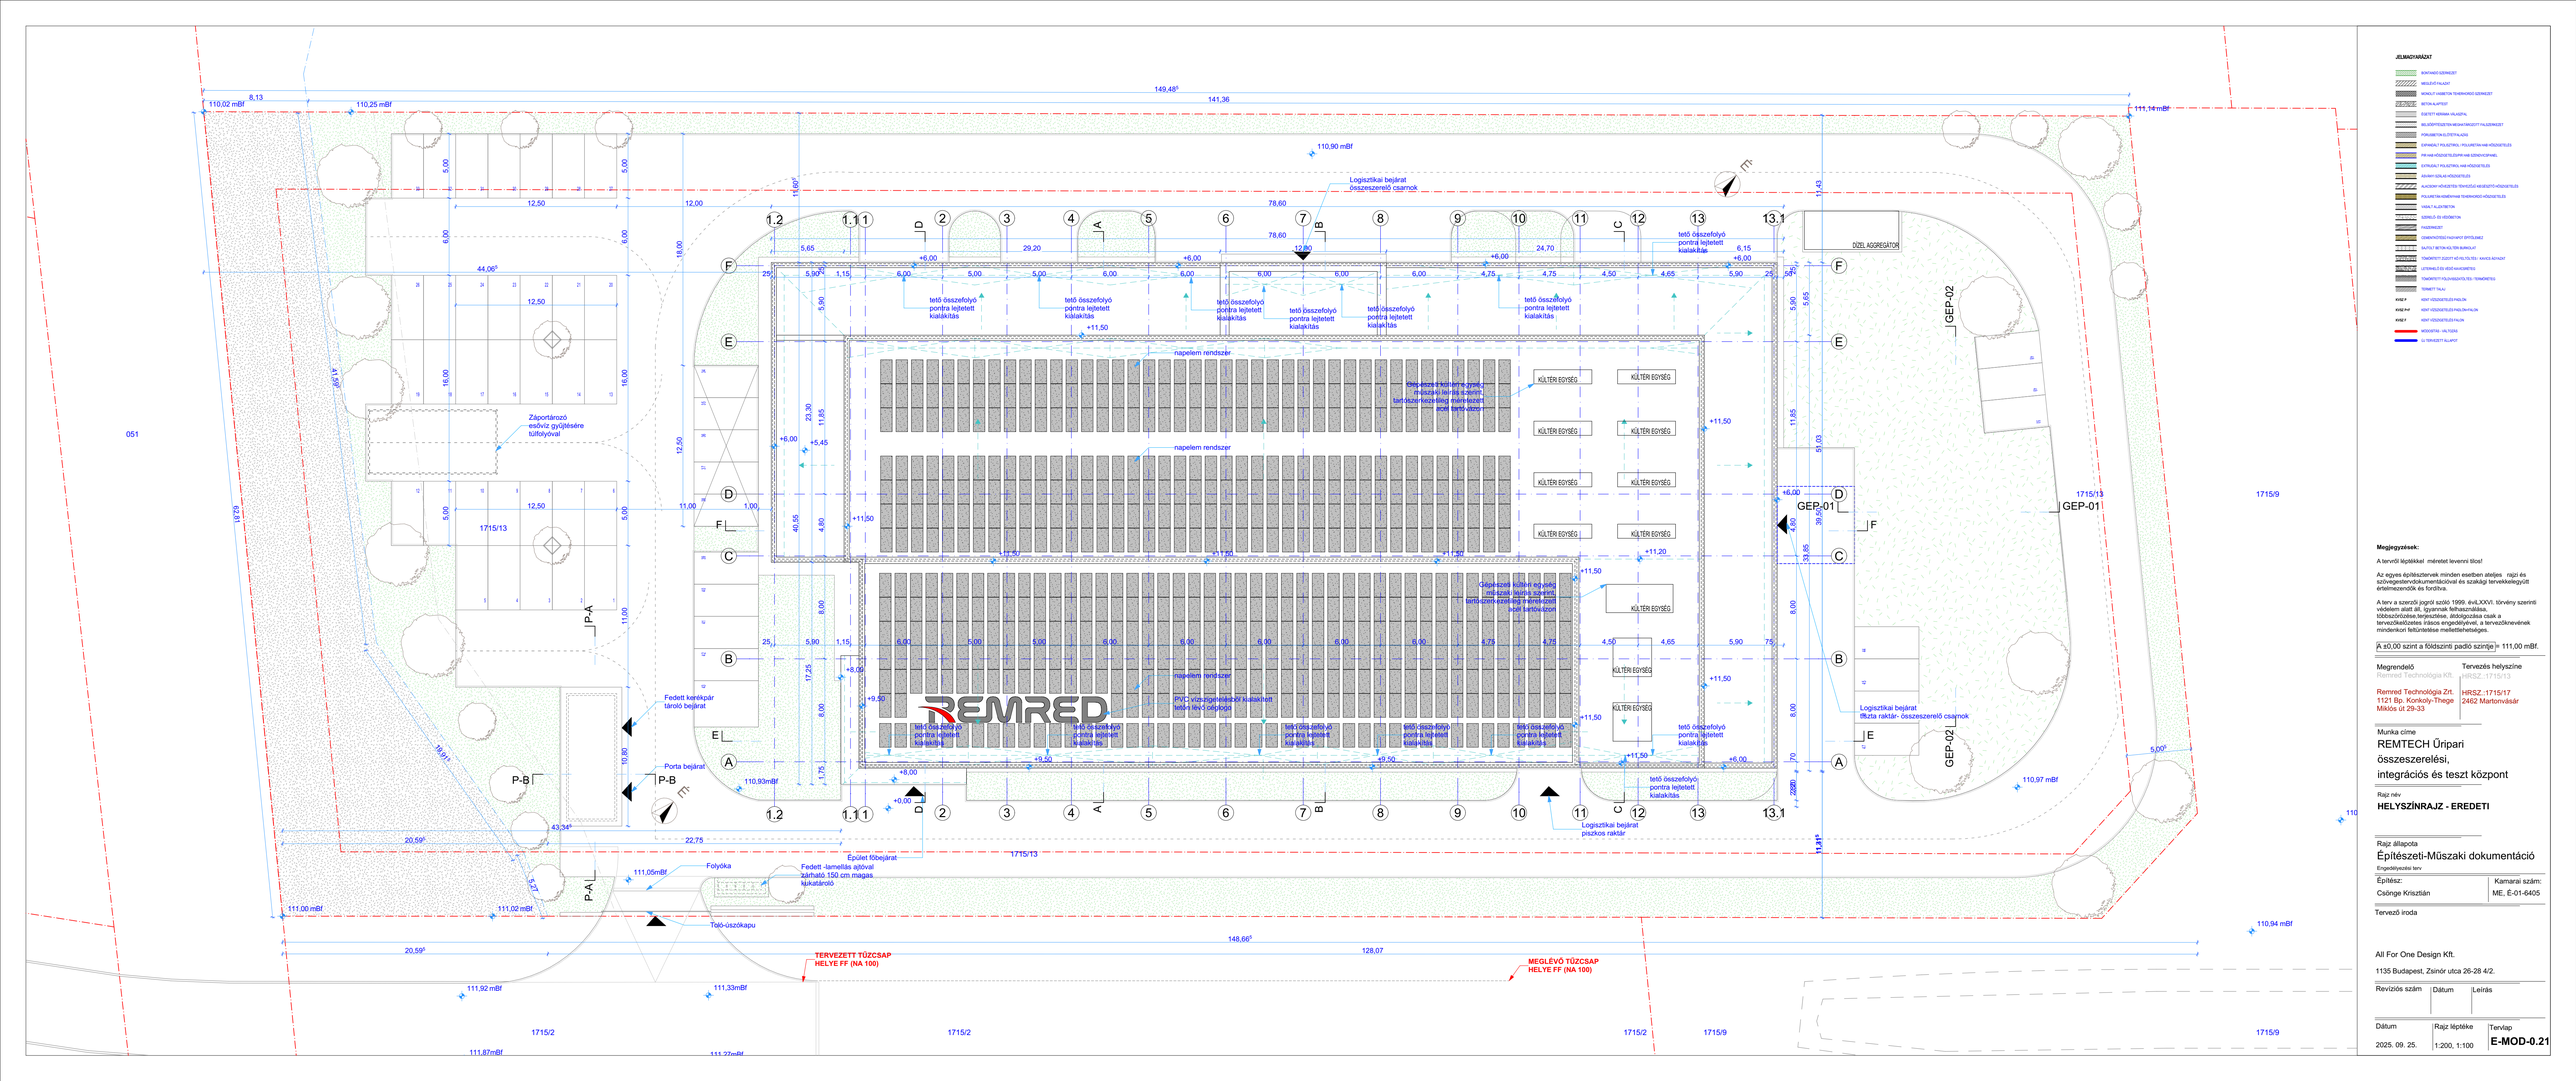

Megjegyzések:

A tervről léptékkel méretet levenni tilos!

Az egyes építészterek minden esetben átoljes rajzi és szövegesterv/dokumentációval és szakágú tervekkelegyüt értelmezendők és forditva.

A terv a szerzői jogról szóló 1999. évi LXXVI. törvény szerinti védelem alatt áll, ígyennak felhasználása, többszörözése,terjesztése, átdolgozása csak a tervezőkielőzetes írásos engedélyével, a tervezőkevének mindenkori feltüntetése mellettlehetséges.

A ±0,00 szint a földszinti padló szintje = 111,00 mBf.

Megrendelő	Tervezés helyszíne
Remred Technológia Kft.	HRSZ.:1715/13
Remred Technológia Zrt. 1121 Bp. Konkoly-Thege Miklós út 29-33	HRSZ.:1715/17 2462 Martonvásár

Munka címe

REMTECH Üripari összeszerelési, integrációs és teszt központ

Rajz név

HELYSZÍNRAJZ - EREDETI

Rajz állapota

Építészeti-Műszaki dokumentáció

Engedélyezési terv

Építész:	Kamarai szám:
Csönge Krisztián	ME, É-01-6405

Tervező iroda

All For One Design Kft.

1135 Budapest, Zsinór utca 26-28 4/2.

Revíziós szám:	Dátum	Leírás

Dátum	Rajz léptéke	Tervlap
2025. 09. 25.	1:200, 1:100	**E-MOD-0.21**