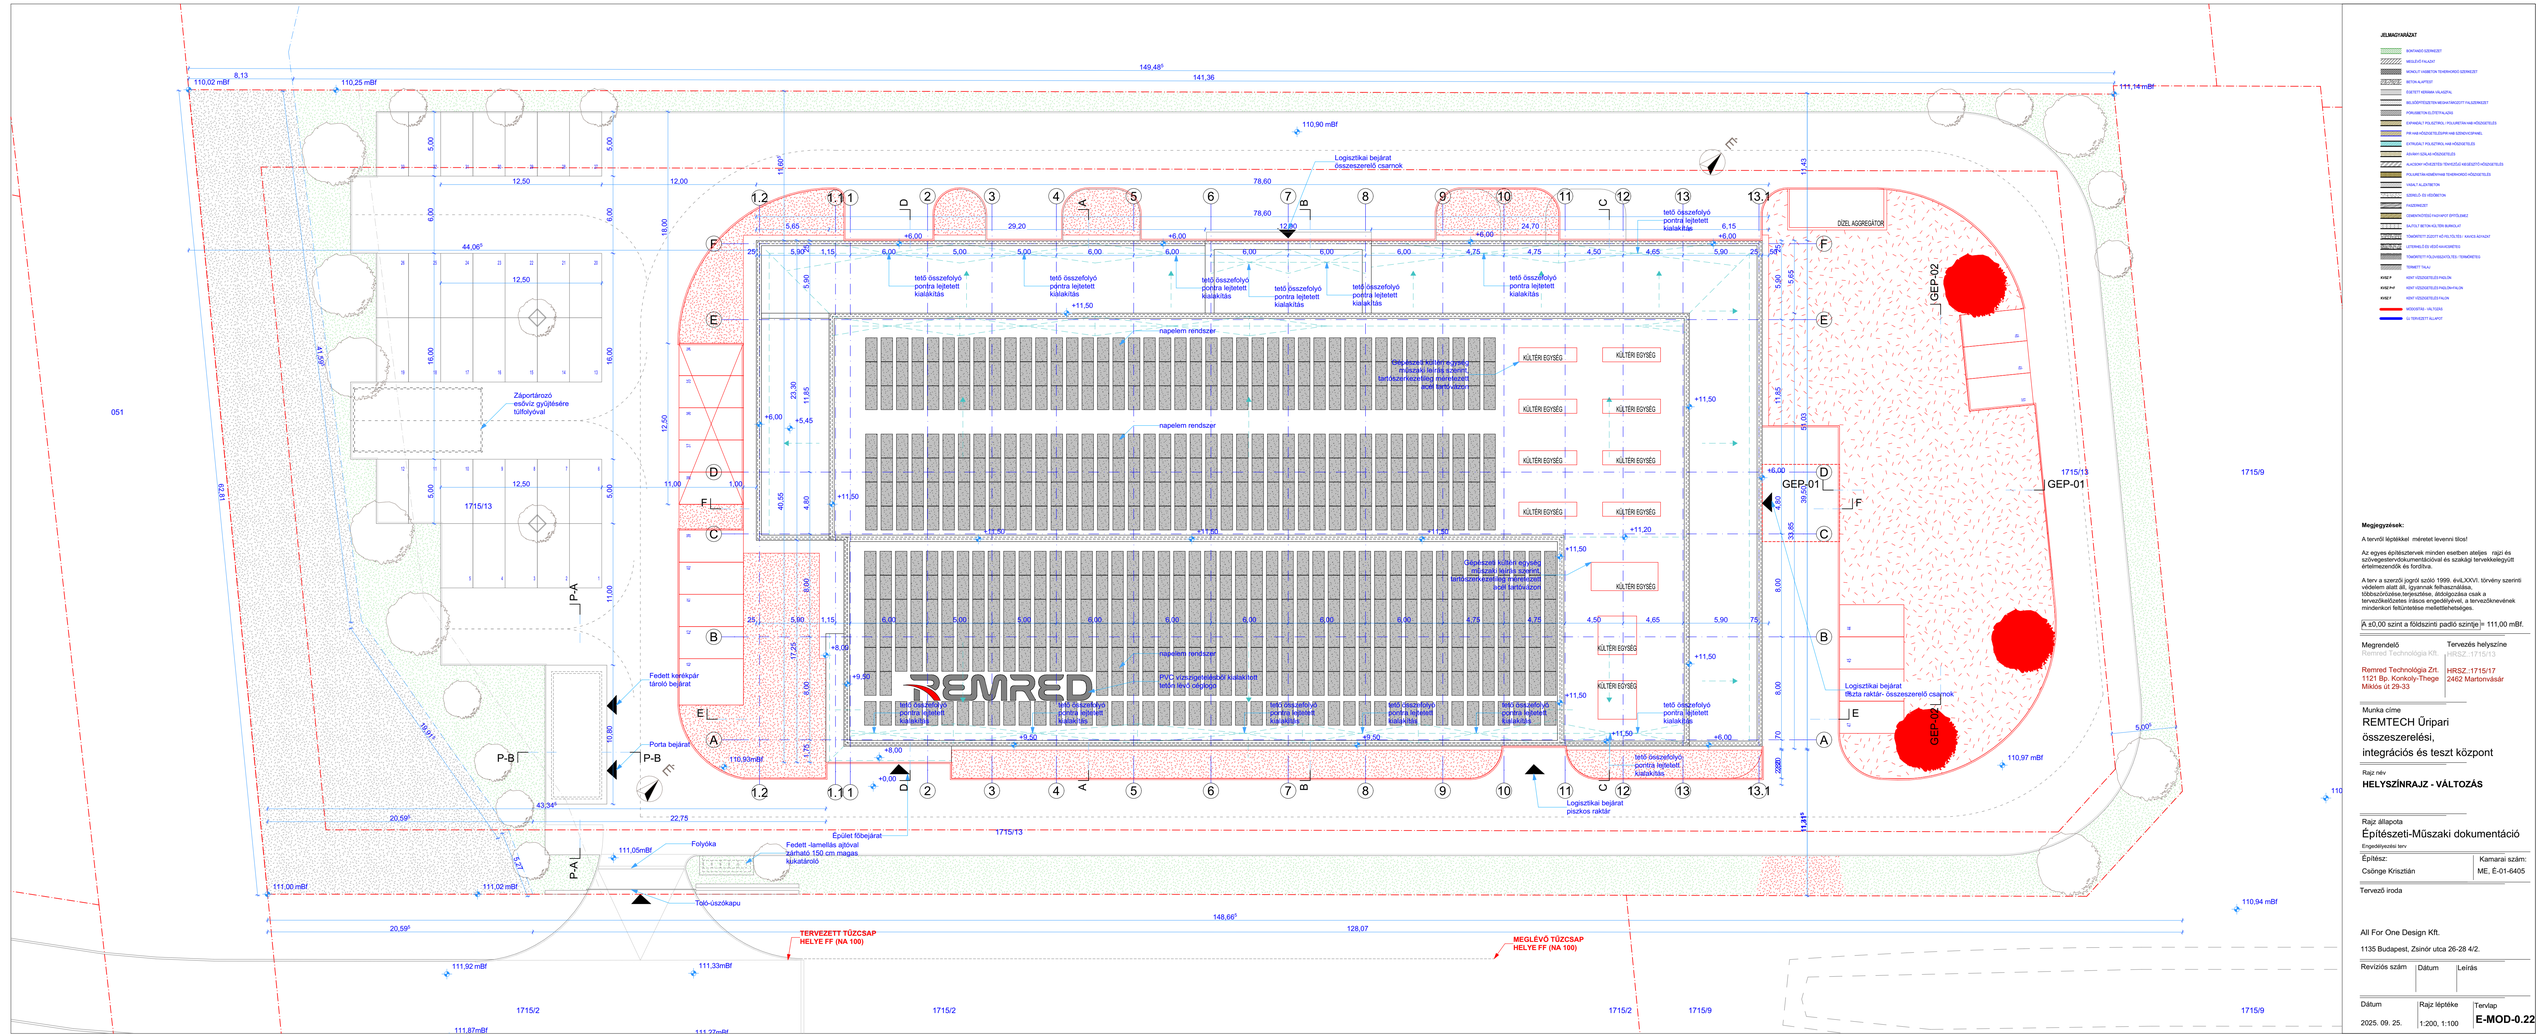
JELMAGYARÁZAT
KONTAKT SZÉNSZÁLSZŐT
MŰSZÁLSZŐT FALSZÍN
MONOLIT VASBETON TEHERHORDÓ SZERKEZET
BETON ALAPFEST
ESETLEG KÉRAMIA VILLÁSZTAL
MŰSZÁLSZŐTSZÍNTEN MEGHATÁROZOTT FALSZERKEZET
PORHABETON ELŐTÉTFALAZÁS
EXPANDÁLT POLISZTIROL / POLIURETÁN HAB HŐSZIGETELÉS
PIR HAB HŐSZIGETELŐPANEL HAB SZÍNEZETI ÉPÍTMÉNY
EXTRUDÁLT POLISZTIROL HAB HŐSZIGETELÉS
ÁSVÁNY SZÁLAS HŐSZIGETELÉS
KAZÉDOM HŐVÉDŐTÉR TÖMÍTŐSZÁZ HŐSZIGETELÉS
POLIURETÁN HABSPRAY TEHERHORDÓ HŐSZIGETELÉS
VÁSZTALAJZÓRÉTEK
SZÉNÁLLÓ ÉS HŐSZIGETELŐK
FASZERKEZET
CSABOHOZÓSZÍJ / HUZHAVAT ÉPÍTŐJOGÁZ
SZ-FOLT BETON KÜLTÉRI BURKOLAT
TÖMÖRÍTETT ZÚZOTT KŐ FELTÖLTÉS - KAVICS ALTALAT
LÉTESÍMÉLLÉSI VÉDŐ KAVICSMÉTEG
TÖMÖRÍTETT FELSZÍNSZERKEZETEK - TERMŐRÉTEG
TERMÉTT TALAJ
KIVÁGOTT FÖLDSZERKEZET
KIVÁGOTT FÖLDSZERKEZET
KIVÁGOTT FÖLDSZERKEZET
MŰSZERTÁR - VALTOZÁS
ÚJ TERVEZETT ÁLLAPOT
REMRED
Logisztikai bejárat összeszerelő csarnok
Logisztikai bejárat pilzikos raktár
Logisztikai bejárat fiatzta raktár- összeszerelő csarnok
DÍZEL AGGREGÁTOR
GEP-01
GEP-02
napelem rendszer
KÜLTÉRI EGYSÉG
tető összefolyó pontra lejtetett kialakítás
Zápcsatározó esővíz gyűjtésére túlfolyóval
Fedett kerékpár tároló bejárat
Porta bejárat
Folyóka
Épület főbejárat
Fedett -lamellás ajtóval zárható 150 cm magas kukatároló
Tolo-oszókapu
TERVEZETT TŰZCSAP HELYE FF (NA 100)
MEGLÉVŐ TŰZCSAP HELYE FF (NA 100)
1715/13
1715/9
1715/2
051
Megjegyzések:
A tervről léptékkel méretet levenni tilos!
Az egyes építészterek minden esetben alaj és szövegszerűdokumentációval és szakágí tervekkelegyüt értelmezendők és fordítva.
A terv a szerzői jogról szóló 1999. évLXXVI. törvény szerinti védelem alatt áll, ígyennak felhasználása, többszörözése,terjesztése, átdolgozása csak a tervezőkielőzetes írásos engedélyével, a tervezőkevének mindenkori feltüntetése mellettlehetséges.
A ±0,00 szint a földszinti padló szintje = 111,00 mBf.
Megrendelő
Remred Technológia Kft.
Remred Technológia Zrt.
1121 Bp. Konkoly-Thege Miklós út 29-33
Tervezés helyszíne
HRSZ.:1715/13
HRSZ.:1715/17
2462 Martonvásár
Munka címe
REMTECH Üripari összeszerelési, integrációs és teszt központ
Rajz név
HELYSZÍNRAJZ - VÁLTOZÁS
Rajz állapota
Építészeti-Műszaki dokumentáció
Engedélyezési terv
Építész:
Csönge Krisztián
Kamarai szám:
ME, É-01-6405
Tervező iroda
All For One Design Kft.
1135 Budapest, Zsinór utca 26-28 4/2.
Revíziós szám
Dátum
Leírás
Dátum
2025. 09. 25.
Rajz léptéke
1:200, 1:100
Tervlap
E-MOD-0.22