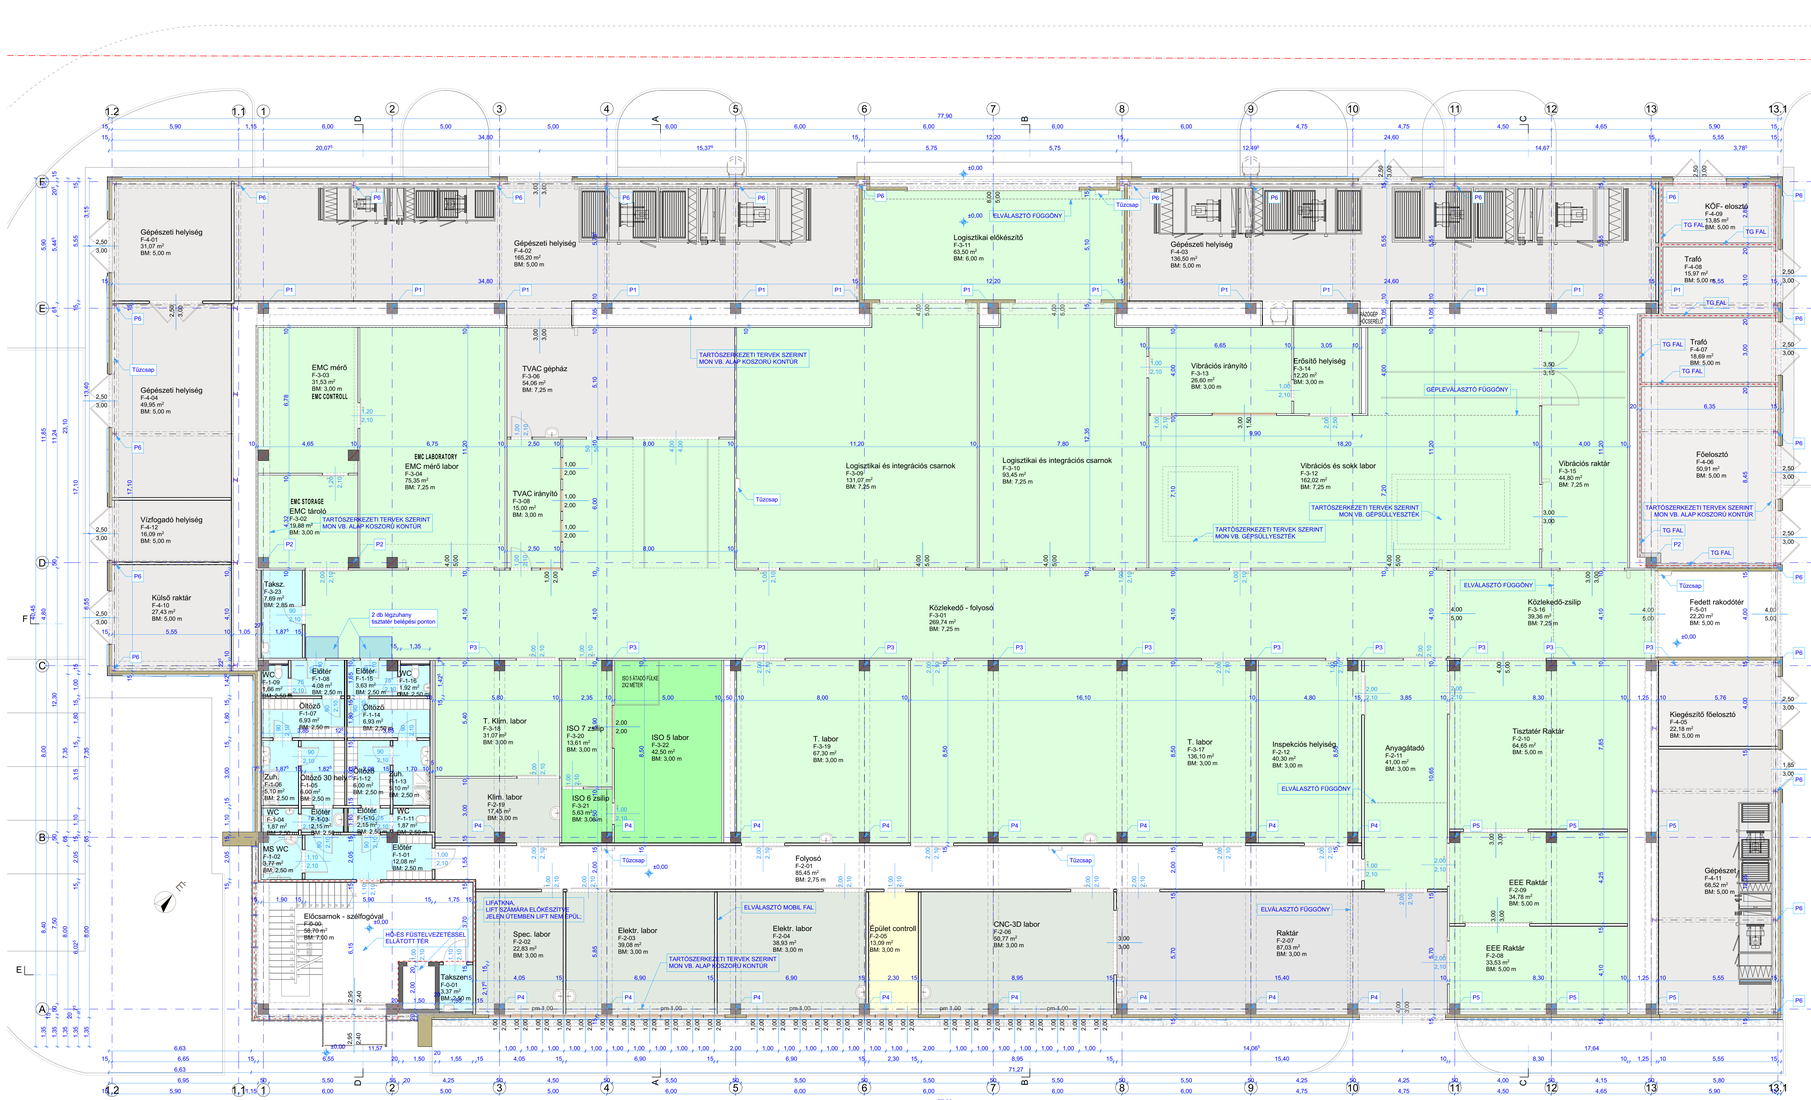

Megjegyzések:

A tervező lépésközi méretet levenni tilos!

Az egyes építészeknek minden esetben átolvas nyújt és szövegesterv-dokumentációval és szakági tervekkelegyütt értelmezendők és fontosa.

A terv a szerzői jogról szóló 1999. évi LXXVI. törvény szerinti védelem alatt áll. Ugyanúk felhasználása, többszörözése,terjesztése, átdolgozása csak a tervezőkkelizetes írásos engedélyével, a tervezőkevének mindenkori feltüntetése mellettlehetséges.

A ±0.00 szint a födszintű padló szintje|= 111,00 mBf.

Megrendelő
Remred Technológia Zrt.

Remred Technológia Zrt.
1121 Bp. Konkoly-Thege Miklós út 29-33

Tervezés helyszíne
HRSZ.:1715/17
2462 Martonvásár

Munka címe
REMTECH Űripari összeszerelési, integrációs és teszt központ

Rajz neve
FÖLDSZINT ALAPRAJZ - EREDETI

Rajz állapota
Építészeti-Műszaki dokumentáció
Engedélyezési terv

Építész:	Kamarai szám:
Csönge Krisztián	ME, É-01-6405

Tervező iroda

All For One Design Kft.
1135 Budapest, Zsinór utca 26-28 4/2.

Revíziós szám	Dátum	Leírás

Dátum	Rajz léptéke	Tervlap
2025. 09. 25.	1:100	**E-MOD-1.11**