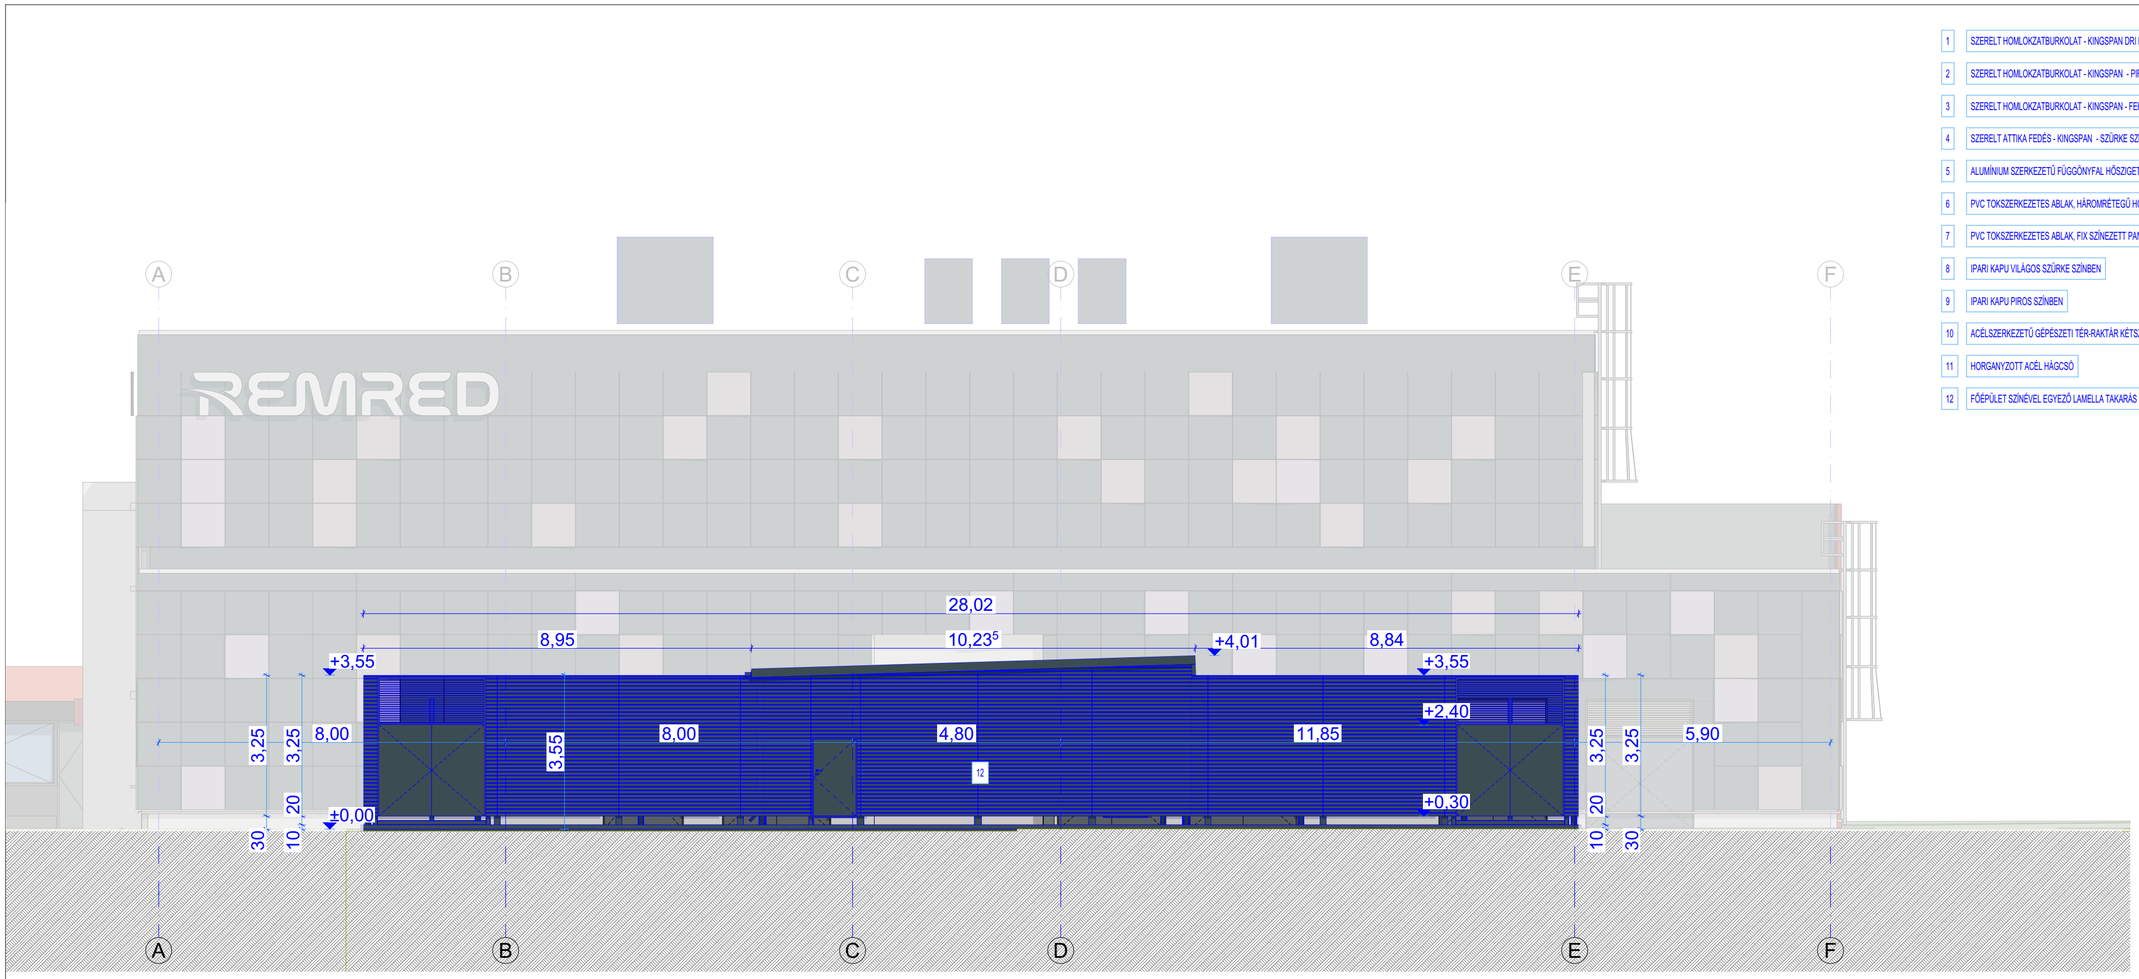

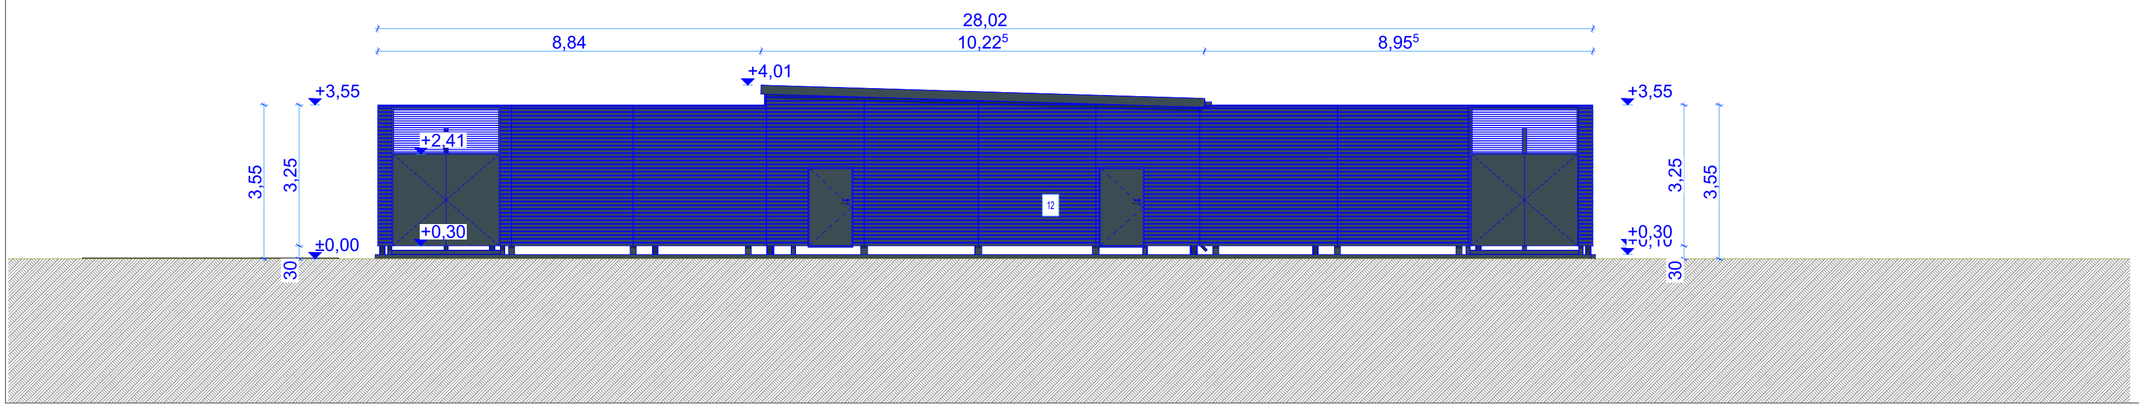

1 SZERELT HOMLOKZATBURKOLAT - KINGSPAN DRI DESIGN - SZÜRKE SZÍNBEN

2 SZERELT HOMLOKZATBURKOLAT - KINGSPAN - PIROS SZÍNBEN

3 SZERELT HOMLOKZATBURKOLAT - KINGSPAN - FEHÉR SZÍNBEN

4 SZERELT ATTIKA FEDÉS - KINGSPAN - SZÜRKE SZÍNBEN

5 ALUMÍNIUM SZERKEZETŰ FÜGGÖNYFAL HŐSZIGETELŐ ÜVEGEZÉSSEL - SCHÜCO FW50+-

6 PVC TOKSZERKEZETES ABLAK, HÁROMRÉTEGŰ HŐSZIGETELŐ ÜVEGEZÉSSEL - SCHÜCO CORONA 82

7 PVC TOKSZERKEZETES ABLAK, FIX SZÍNEZETT PANEL BETÉTTEL - SCHÜCO CORONA 82

8 IPARI KAPU VILÁGOS SZÜRKE SZÍNBEN

9 IPARI KAPU PIROS SZÍNBEN

10 ACÉLSZERKEZETŰ GÉPÉSZETI TÉR-RAKTÁR KÉTSZÁRNYÚ AJTÓ

11 HORGANYZOTT ACÉL HÁGCSÓ

12 FŐÉPÜLET SZÍNÉVEL EGYEZŐ LAMELLA TAKARÁS

Megjegyzések:

A tervről léptékkel méretet levenni tilos!

Az egyes építésztervek minden esetben ateljes rajzi és szövegestervdokumentációval és szakági tervekkelegyütt értelmezendők és fordítva.

A terv a szerzői jogról szóló 1999. éviLXXVI. törvény szerinti védelem alatt áll, ígyannak felhasználása, többszörözése,terjesztése, átdolgozása csak a tervezőkelőzetes írásos engedélyével, a tervezőknevének mindenkori feltüntetése mellettlehetséges.

A ±0,00 szint a földszinti padló szintje = 111,00 mBf.

Megrendelő
Remred Technológia Kft.

Remred Technológia Zrt.
1121 Bp. Konkoly-Thege Miklós út 29-33

Tervezés helyszíne
HRSZ.:1715/13

HRSZ.:1715/17
2462 Martonvásár

Munka címe
REMTECH Űripari összeszerelési, integrációs és teszt központ

Rajz név
VÉGHOMLOKZATOK - TERV

Rajz állapota
Építészeti-Műszaki dokumentáció
Engedélyezési terv

Építész:
Csönge Krisztián

Kamarai szám:
ME, É-01-6405

Tervező iroda

All For One Design Kft.

1135 Budapest, Zsinór utca 26-28 4/2.

Revíziós szám	Dátum	Leírás

Dátum	Rajz léptéke	Tervlap
2025. 09. 25.	1:100	**E-MOD-3.12**