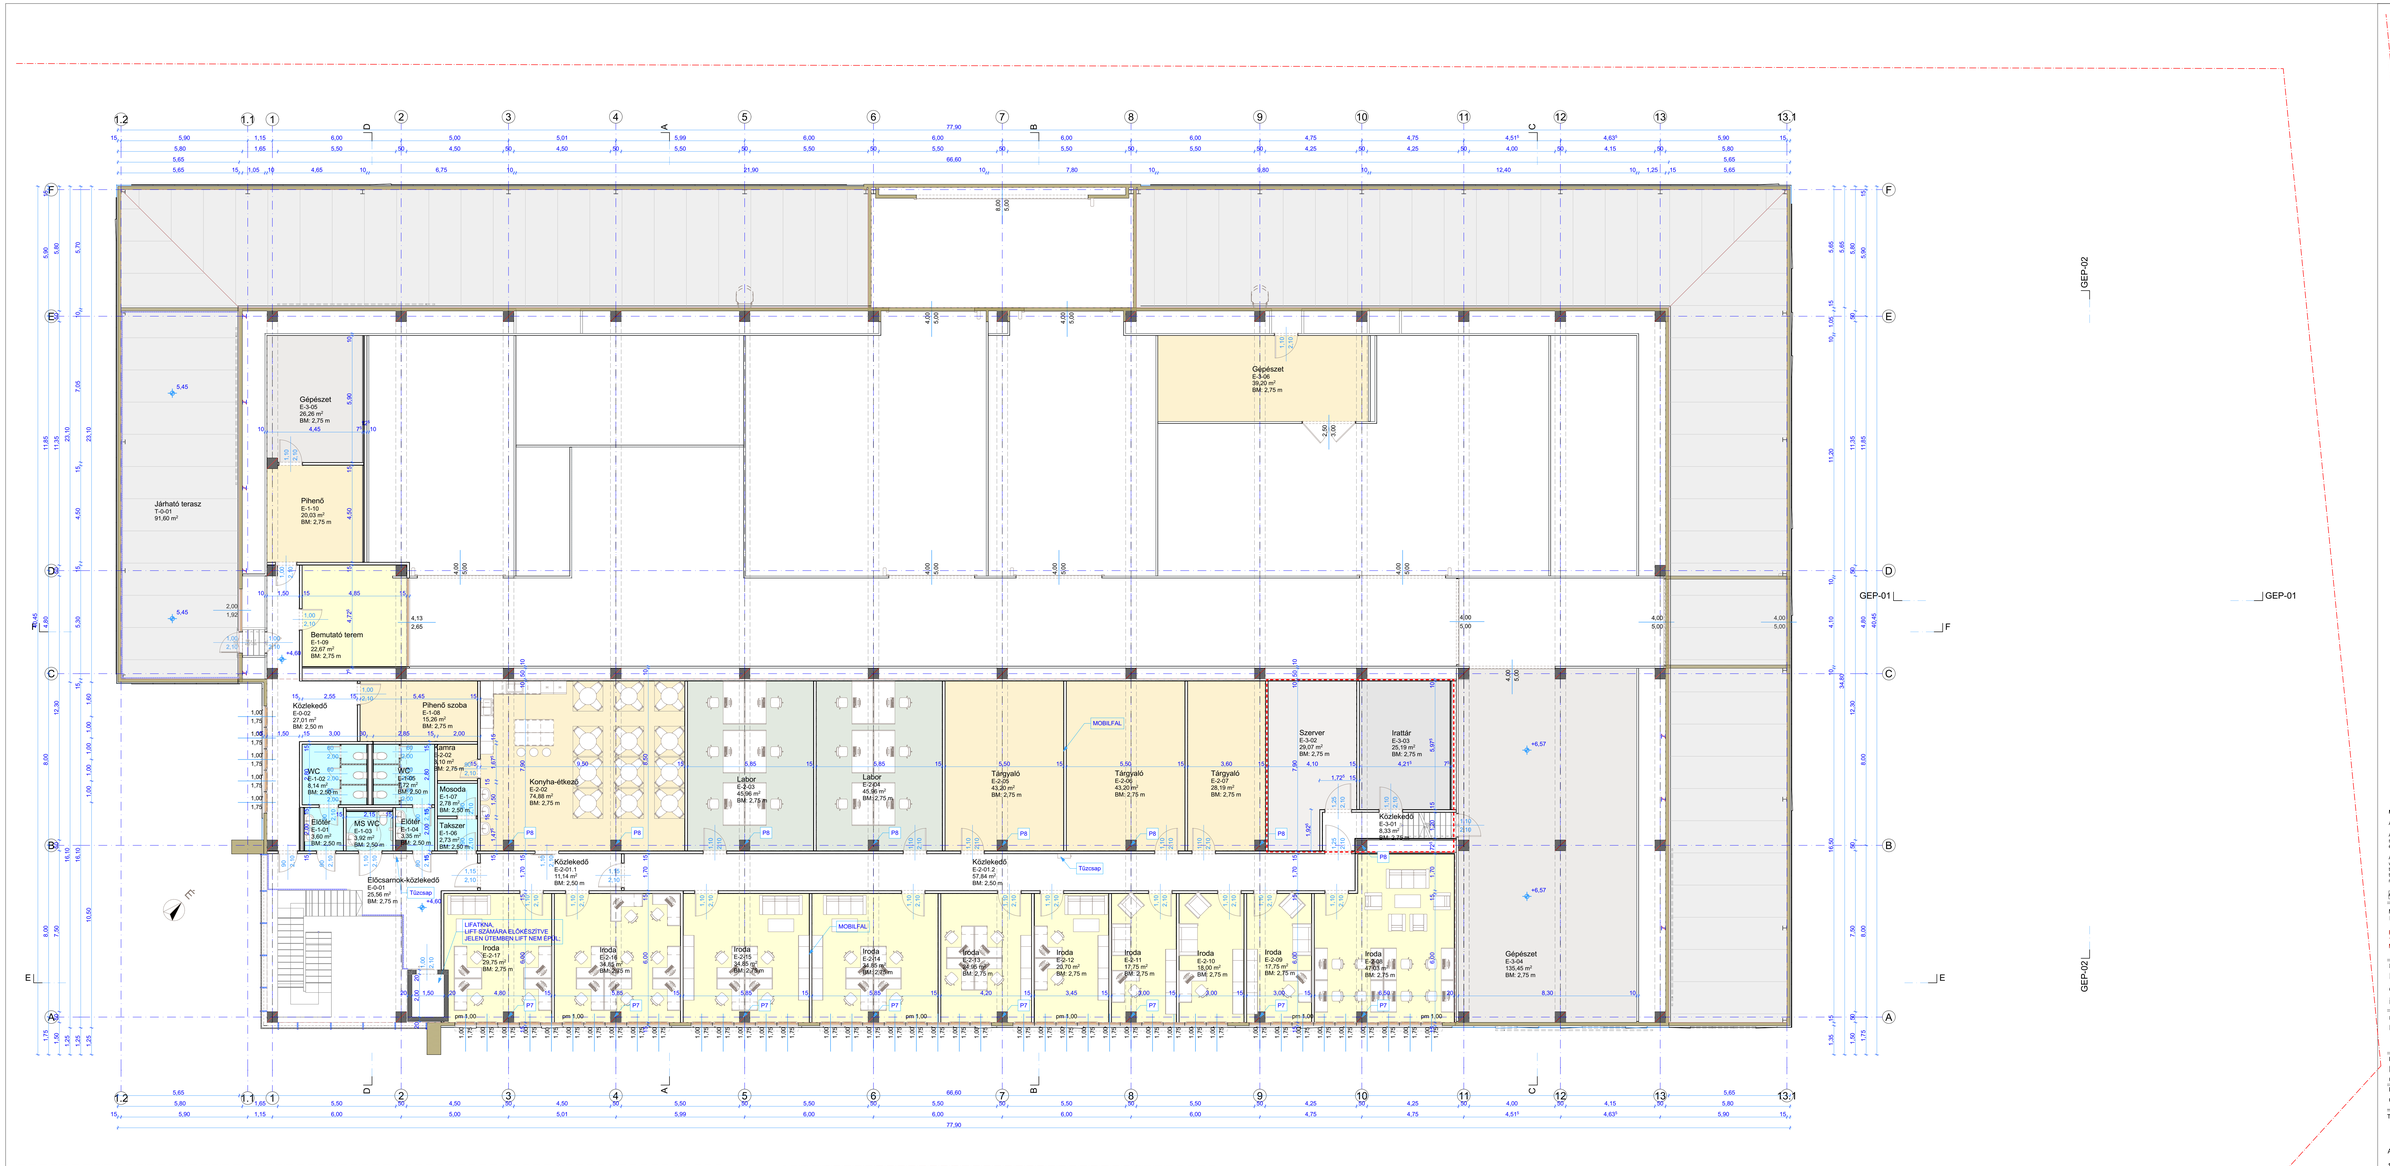

JELMAGYARÁZAT


Megjegyzések:

A tervező lépésekkel méretet levenni tilos!

Az egyes építészeti-műszaki dokumentációk részben vagy az azokban szereplő dokumentációval és műszaki tervekkel együtt értelmezendők és fontosak.

A terv a szerzői jogról szóló 1999. évi LXXVI. törvény szerinti szerzőnek szánt jó. Igyeznek felhasználása, többszörözése, terjesztése, átdolgozása csak a tervezőtársaság írásos engedélyével, a tervezőtársaságnak mindenkori felszólítása mellettlehetséges.

A ±0.00 szint a földszinti padló szintje = 111,00 mBF.

Megrendelő	Tervezés helyszíne
Remtech Technológia Zrt.	HRSZ: 1715/17
Remtech Technológia Zrt. 1121 Bp. Konkoly-Thege Miklós út 29-33	HRSZ: 1715/17 2462 Martonvásár

Munka címe

REMTECH Üripari összeszerelési, integrációs és teszt központ

Rajz neve:

EMELET - EREDETI

Rajz állapota

Építészeti-Műszaki dokumentáció

Engedélyköteles terv

Építész:	Kamarai szám:
Csónga Krisztián	ME: É-01-6405

Tervező iroda

All For One Design Kft.

1135 Budapest, Zsinór utca 26-28 4/2.

Revíziós szám:	Dátum	Leírás
-		

Dátum:	Rajz léptéke	Tervlap:
2025. 09. 25.	1:100	**E-MOD-1.21**